



BUDYNEK 5 LOKAL B

SYTUACJA OSIEDLA Z LOKALIZACJĄ LOKALU

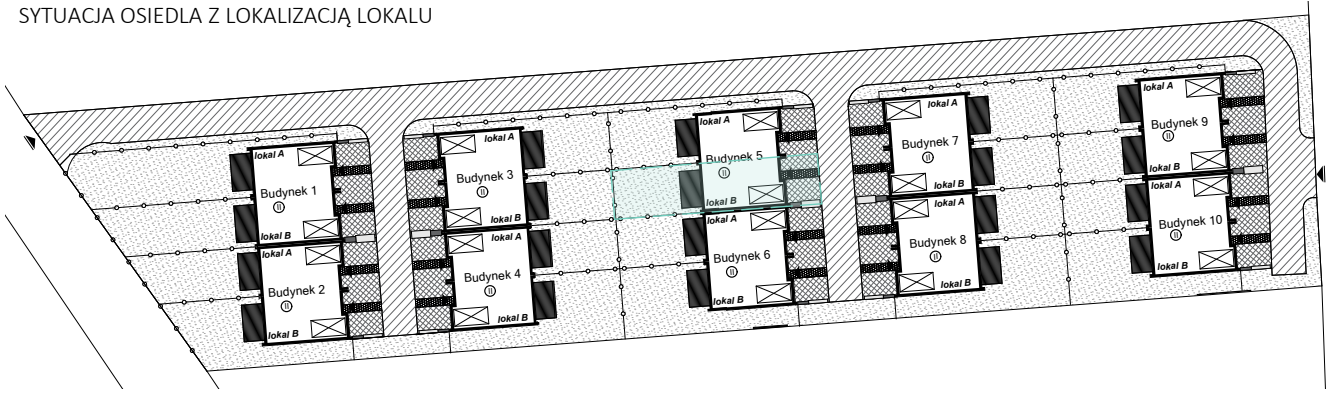


RZUT PARTERU SKALA 1:100

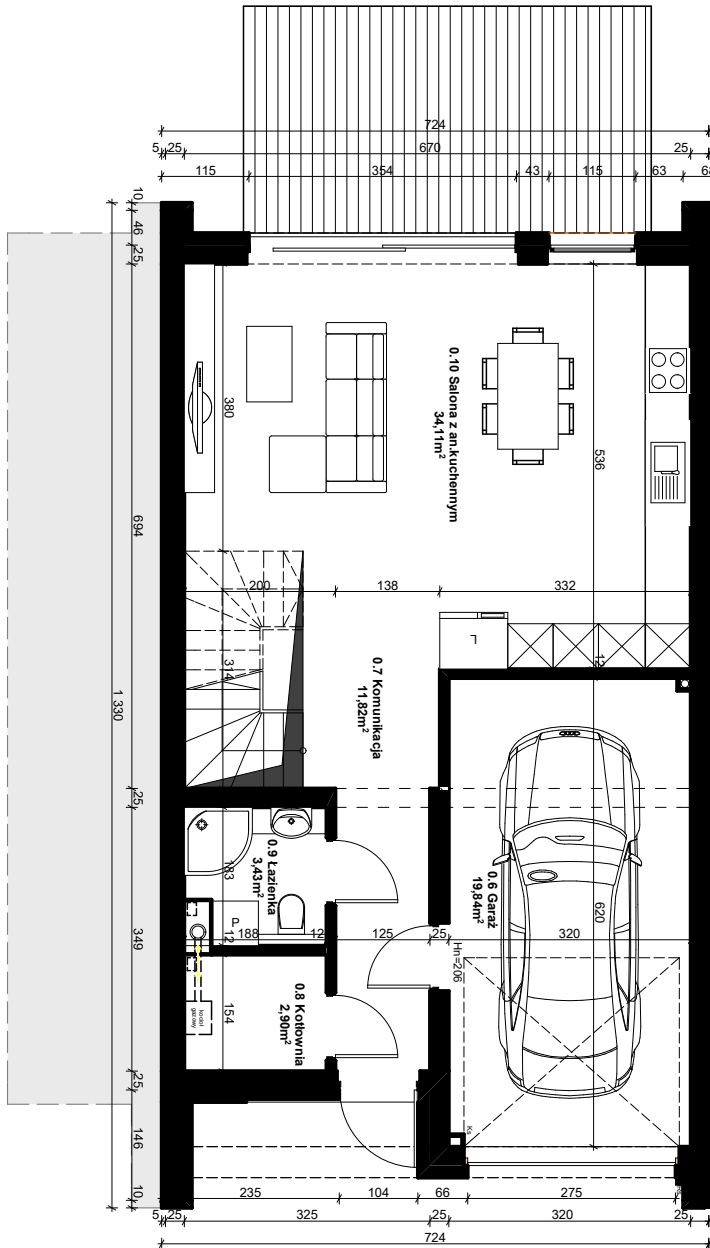

PARTER - LOKAL B

NR. POM	POMIESZCZENIE	POW. UŻYTKOWA
0.6	GARAZ	19,84m ²
0.7	KOMUNIKACJA	11,82m ²
0.8	KOTŁOWNIA	2,90m ²
0.9	ŁAZIENKA	3,43m ²
0.10	SALON Z AN. KUCHENNYM	34,11m ²
SUMA:		72,10m ²
TARAS 16,19m ²		

RZUT PIĘTRA SKALA 1:100

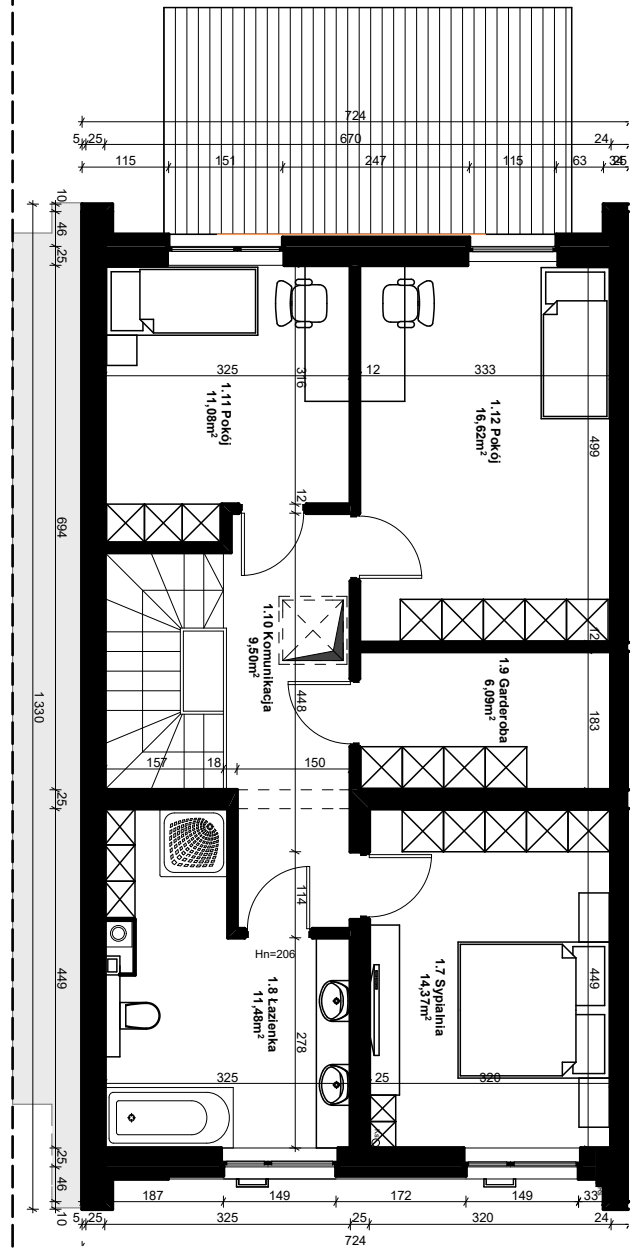

PIĘTRO - LOKAL B

NR. POM	POMIESZCZENIE	POW. UŻYTKOWA
1.7	SYPIALNIA + GARDEROBA	14,37m ²
1.8	ŁAZIENKA	11,48m ²
1.9	GARDEROBA	6,09m ²
1.10	KOMUNIKACJA	9,50m ²
1.11	POKOJ	11,08m ²
1.12	POKOJ	16,62m ²
SUMA:		69,14m ²