



BUDYNEK 6 LOKAL A

SYTUACJA OSIEDLA Z LOKALIZACJĄ LOKALU

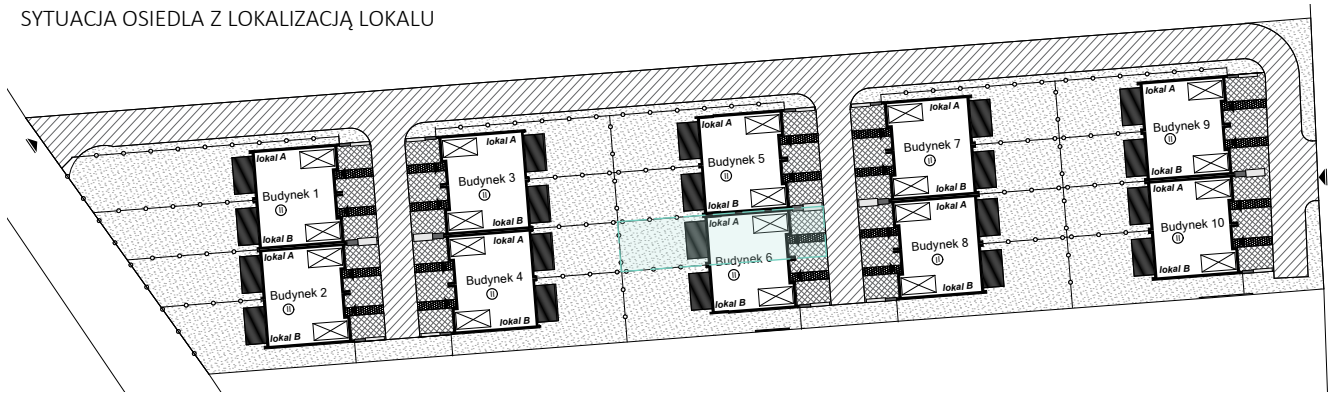


RZUT PARTERU SKALA 1:100

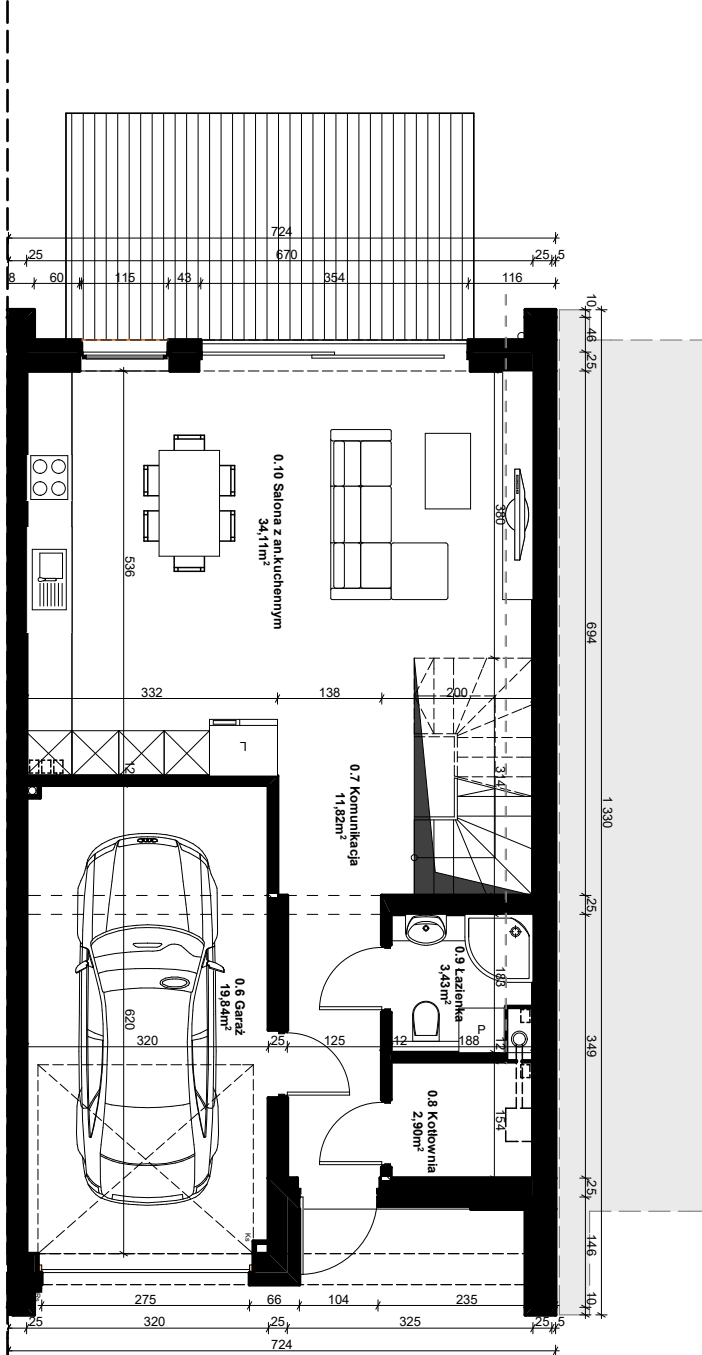

PARTER - LOKAL A

NR. POM	POMIESZCZENIE	POW. UŻYTKOWA
0.1	GARAZ	19,84m ²
0.2	KOMUNIKACJA	11,82m ²
0.3	KOTŁOWNIA	2,90m ²
0.4	ŁAZIENKA	3,43m ²
0.5	SALON Z AN. KUCHENNYM	34,11m ²
SUMA:		72,10m ²
TARAS		16,19m ²

RZUT PIĘTRA SKALA 1:100

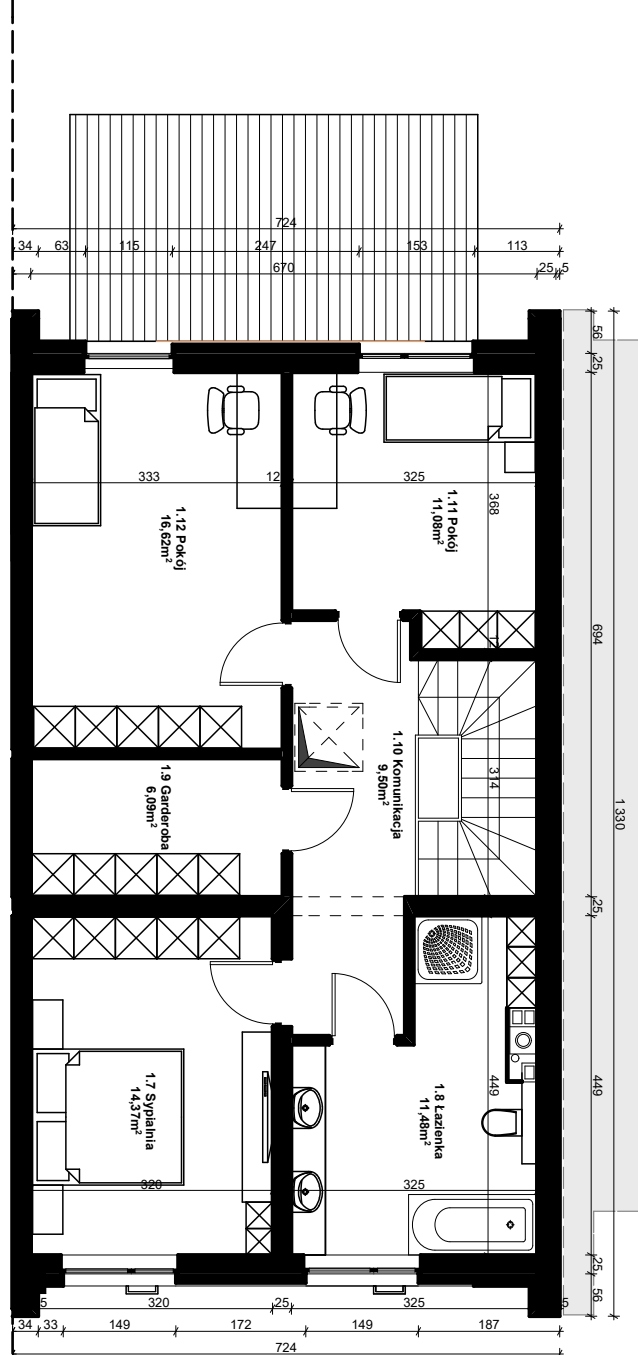

PIĘTRO - LOKAL A

NR. POM	POMIESZCZENIE	POW. UŻYTKOWA
1.1	SYPIALNIA + GARDEROBA	14,37m ²
1.2	ŁAZIENKA	11,48m ²
1.3	GARDEROBA	6,09m ²
1.4	KOMUNIKACJA	9,50m ²
1.5	POKOJ	11,08m ²
1.6	POKOJ	16,62m ²
SUMA:		69,14m ²