



# BUDYNEK 6 LOKAL B


SYTUACJA OSIEDLA Z LOKALIZACJĄ LOKALU

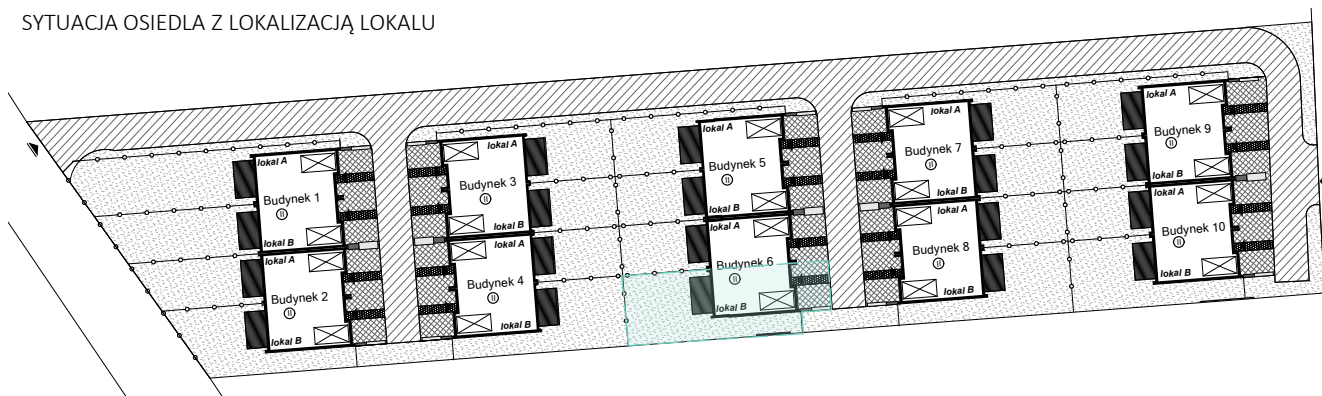

RZUT PARTERU SKALA 1:100

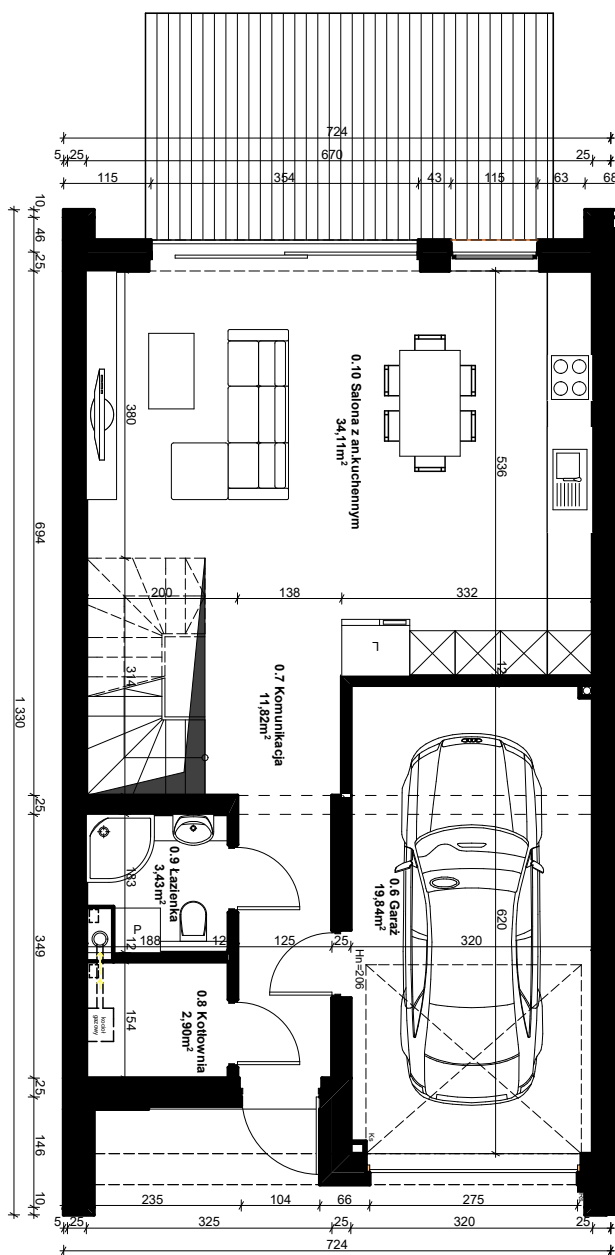

RZUT PIĘTRA SKALA 1:100

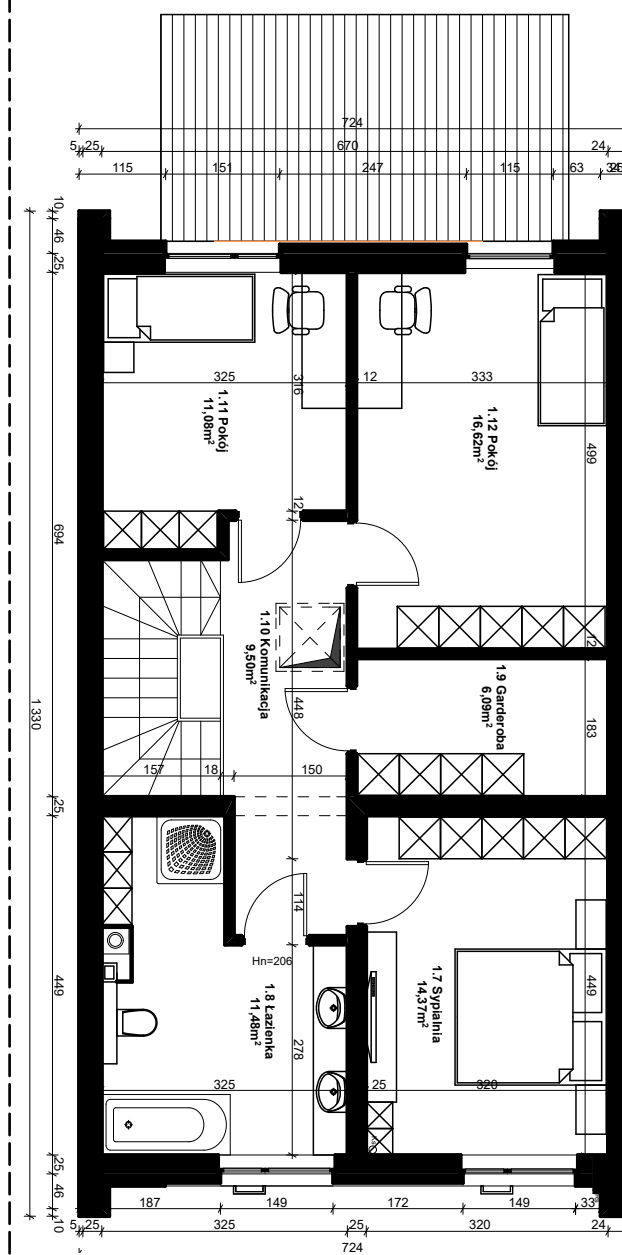

**PARTER - LOKAL B**

NR. POM	POMIESZCZENIE	POW. UŻYTKOWA
0.6	GARAZ	19,84m <sup>2</sup>
0.7	KOMUNIKACJA	11,82m <sup>2</sup>
0.8	KOTŁOWNIA	2,90m <sup>2</sup>
0.9	ŁAZIENKA	3,43m <sup>2</sup>
0.10	SALON Z AN. KUCHENNYM	34,11m <sup>2</sup>
SUMA:		72,10m <sup>2</sup>

TARAS 16,19m<sup>2</sup>

**PIĘTRO - LOKAL B**

NR. POM	POMIESZCZENIE	POW. UŻYTKOWA
1.7	SYPIALNIA + GARDEROBA	14,37m <sup>2</sup>
1.8	ŁAZIENKA	11,48m <sup>2</sup>
1.9	GARDEROBA	6,09m <sup>2</sup>
1.10	KOMUNIKACJA	9,50m <sup>2</sup>
1.11	POKOJ	11,08m <sup>2</sup>
1.12	POKOJ	16,62m <sup>2</sup>
SUMA:		69,14m <sup>2</sup>