



# BUDYNEK 7 LOKAL A


SYTUACJA OSIEDLA Z LOKALIZACJĄ LOKALU

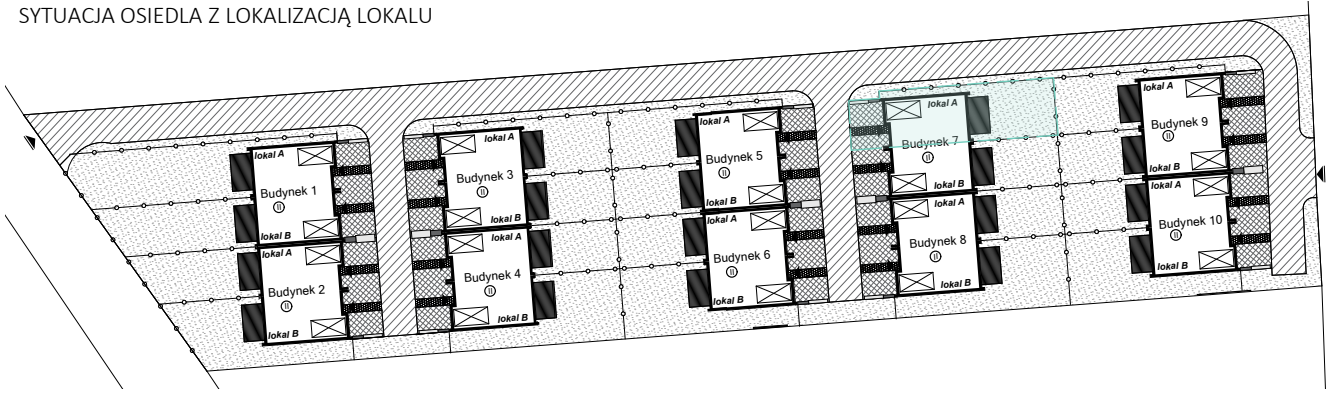

RZUT PARTERU SKALA 1:100

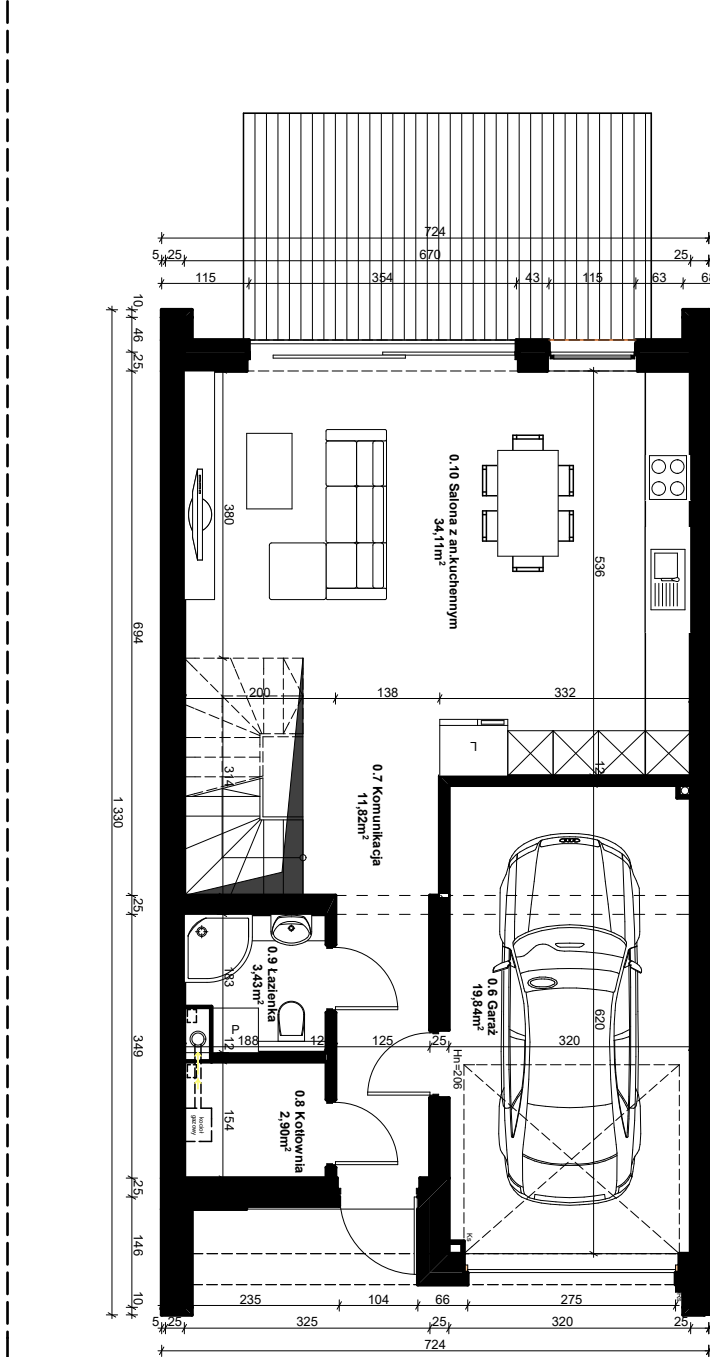

RZUT PIĘTRA SKALA 1:100

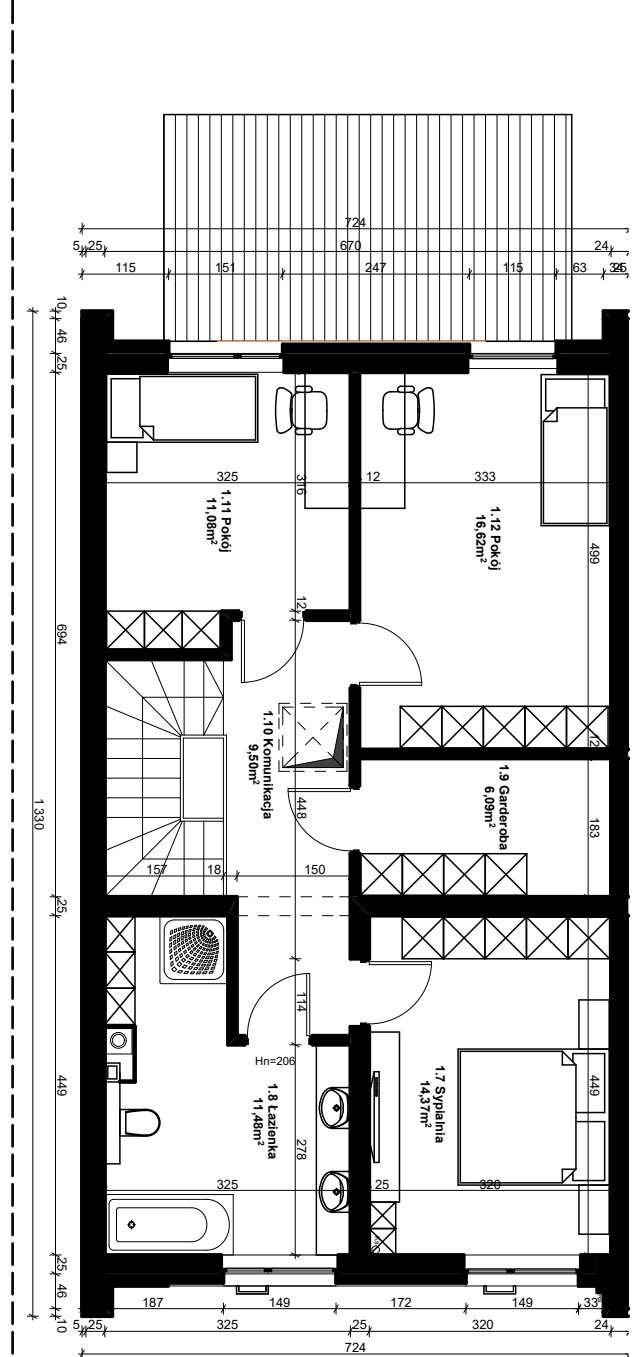

**PARTER - LOKAL A**

NR. POM	POMIESZCZENIE	POW. UŻYTKOWA
0.1	GARAZ	19,84m <sup>2</sup>
0.2	KOMUNIKACJA	11,82m <sup>2</sup>
0.3	KOTŁOWNIA	2,90m <sup>2</sup>
0.4	ŁAZIENKA	3,43m <sup>2</sup>
0.5	SALON Z AN. KUCHENNYM	34,11m <sup>2</sup>

SUMA:  
TARAS 16,19m<sup>2</sup>

**PIĘTRO - LOKAL A**

NR. POM	POMIESZCZENIE	POW. UŻYTKOWA
1.1	SYPIALNIA + GARDEROBA	14,37m <sup>2</sup>
1.2	ŁAZIENKA	11,48m <sup>2</sup>
1.3	GARDEROBA	6,09m <sup>2</sup>
1.4	KOMUNIKACJA	9,50m <sup>2</sup>
1.5	POKOJ	11,08m <sup>2</sup>
1.6	POKOJ	16,62m <sup>2</sup>

SUMA:  
69,14m<sup>2</sup>