



BUDYNEK 10 LOKAL B


SYTUACJA OSIEDLA Z LOKALIZACJĄ LOKALU

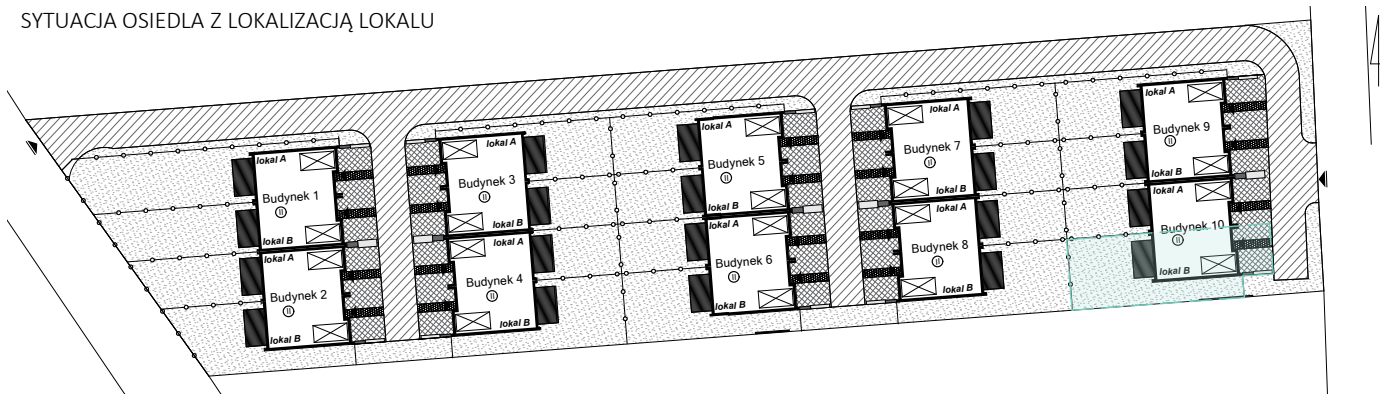

RZUT PARTERU SKALA 1:100

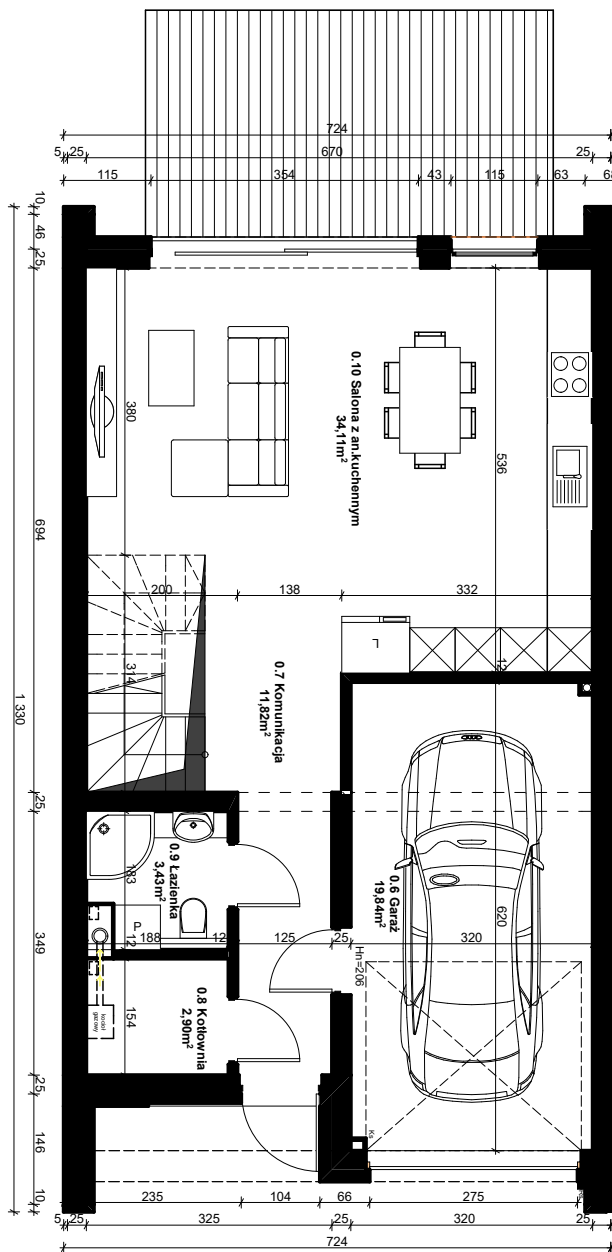

RZUT PIĘTRA SKALA 1:100

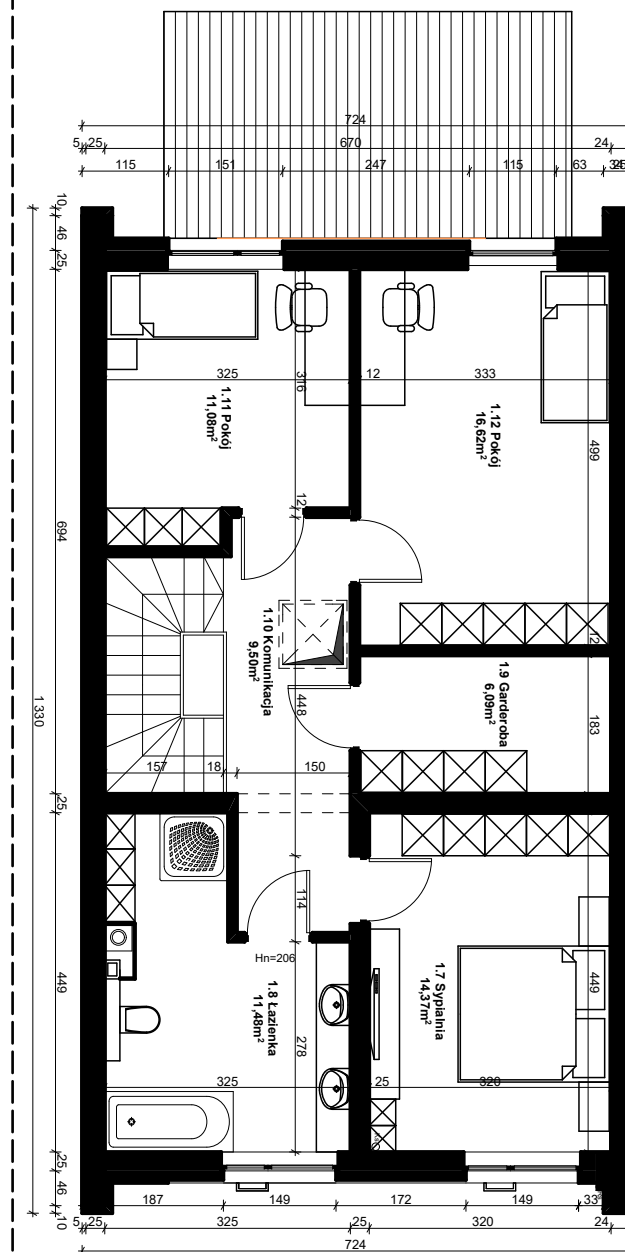

PARTER - LOKAL B

| NR. POM | POMIESZCZENIE | POW. UŻYTKOWA |
|---------|-----------------------|---------------------|
| 0.6 | GARAZ | 19,84m ² |
| 0.7 | KOMUNIKACJA | 11,82m ² |
| 0.8 | KOTŁOWNIA | 2,90m ² |
| 0.9 | ŁAZIENKA | 3,43m ² |
| 0.10 | SALON Z AN. KUCHENNYM | 34,11m ² |
| SUMA: | | 72,10m ² |

TARAS 16,19m²

PIĘTRO - LOKAL B

| NR. POM | POMIESZCZENIE | POW. UŻYTKOWA |
|---------|-----------------------|---------------------|
| 1.7 | SYPIALNIA + GARDEROBA | 14,37m ² |
| 1.8 | ŁAZIENKA | 11,48m ² |
| 1.9 | GARDEROBA | 6,09m ² |
| 1.10 | KOMUNIKACJA | 9,50m ² |
| 1.11 | POKOJ | 11,08m ² |
| 1.12 | POKOJ | 16,62m ² |
| SUMA: | | 69,14m ² |